


Chemin des Prés de la Grière

Lotissement à usage principal d'habitation  
"Chemin des Prés de la Grière"

PA8.1 - PLAN DE VOIRIE  
ET ESPACES VERTS

DOSSIER	L22.058			
Référence AUTOCAD	L22058.DWG			
Référence PLAN	L22058-PA4-a.PDF			
Planimétrie	RGF93-CC47			
Nivellement	NGF-IGN69			
Echelle : 1/500				
Indice	Date	Dessinateur	Vérificateur	Modifications
a	09/12/2022	S BOCQUIER	G DAVID	

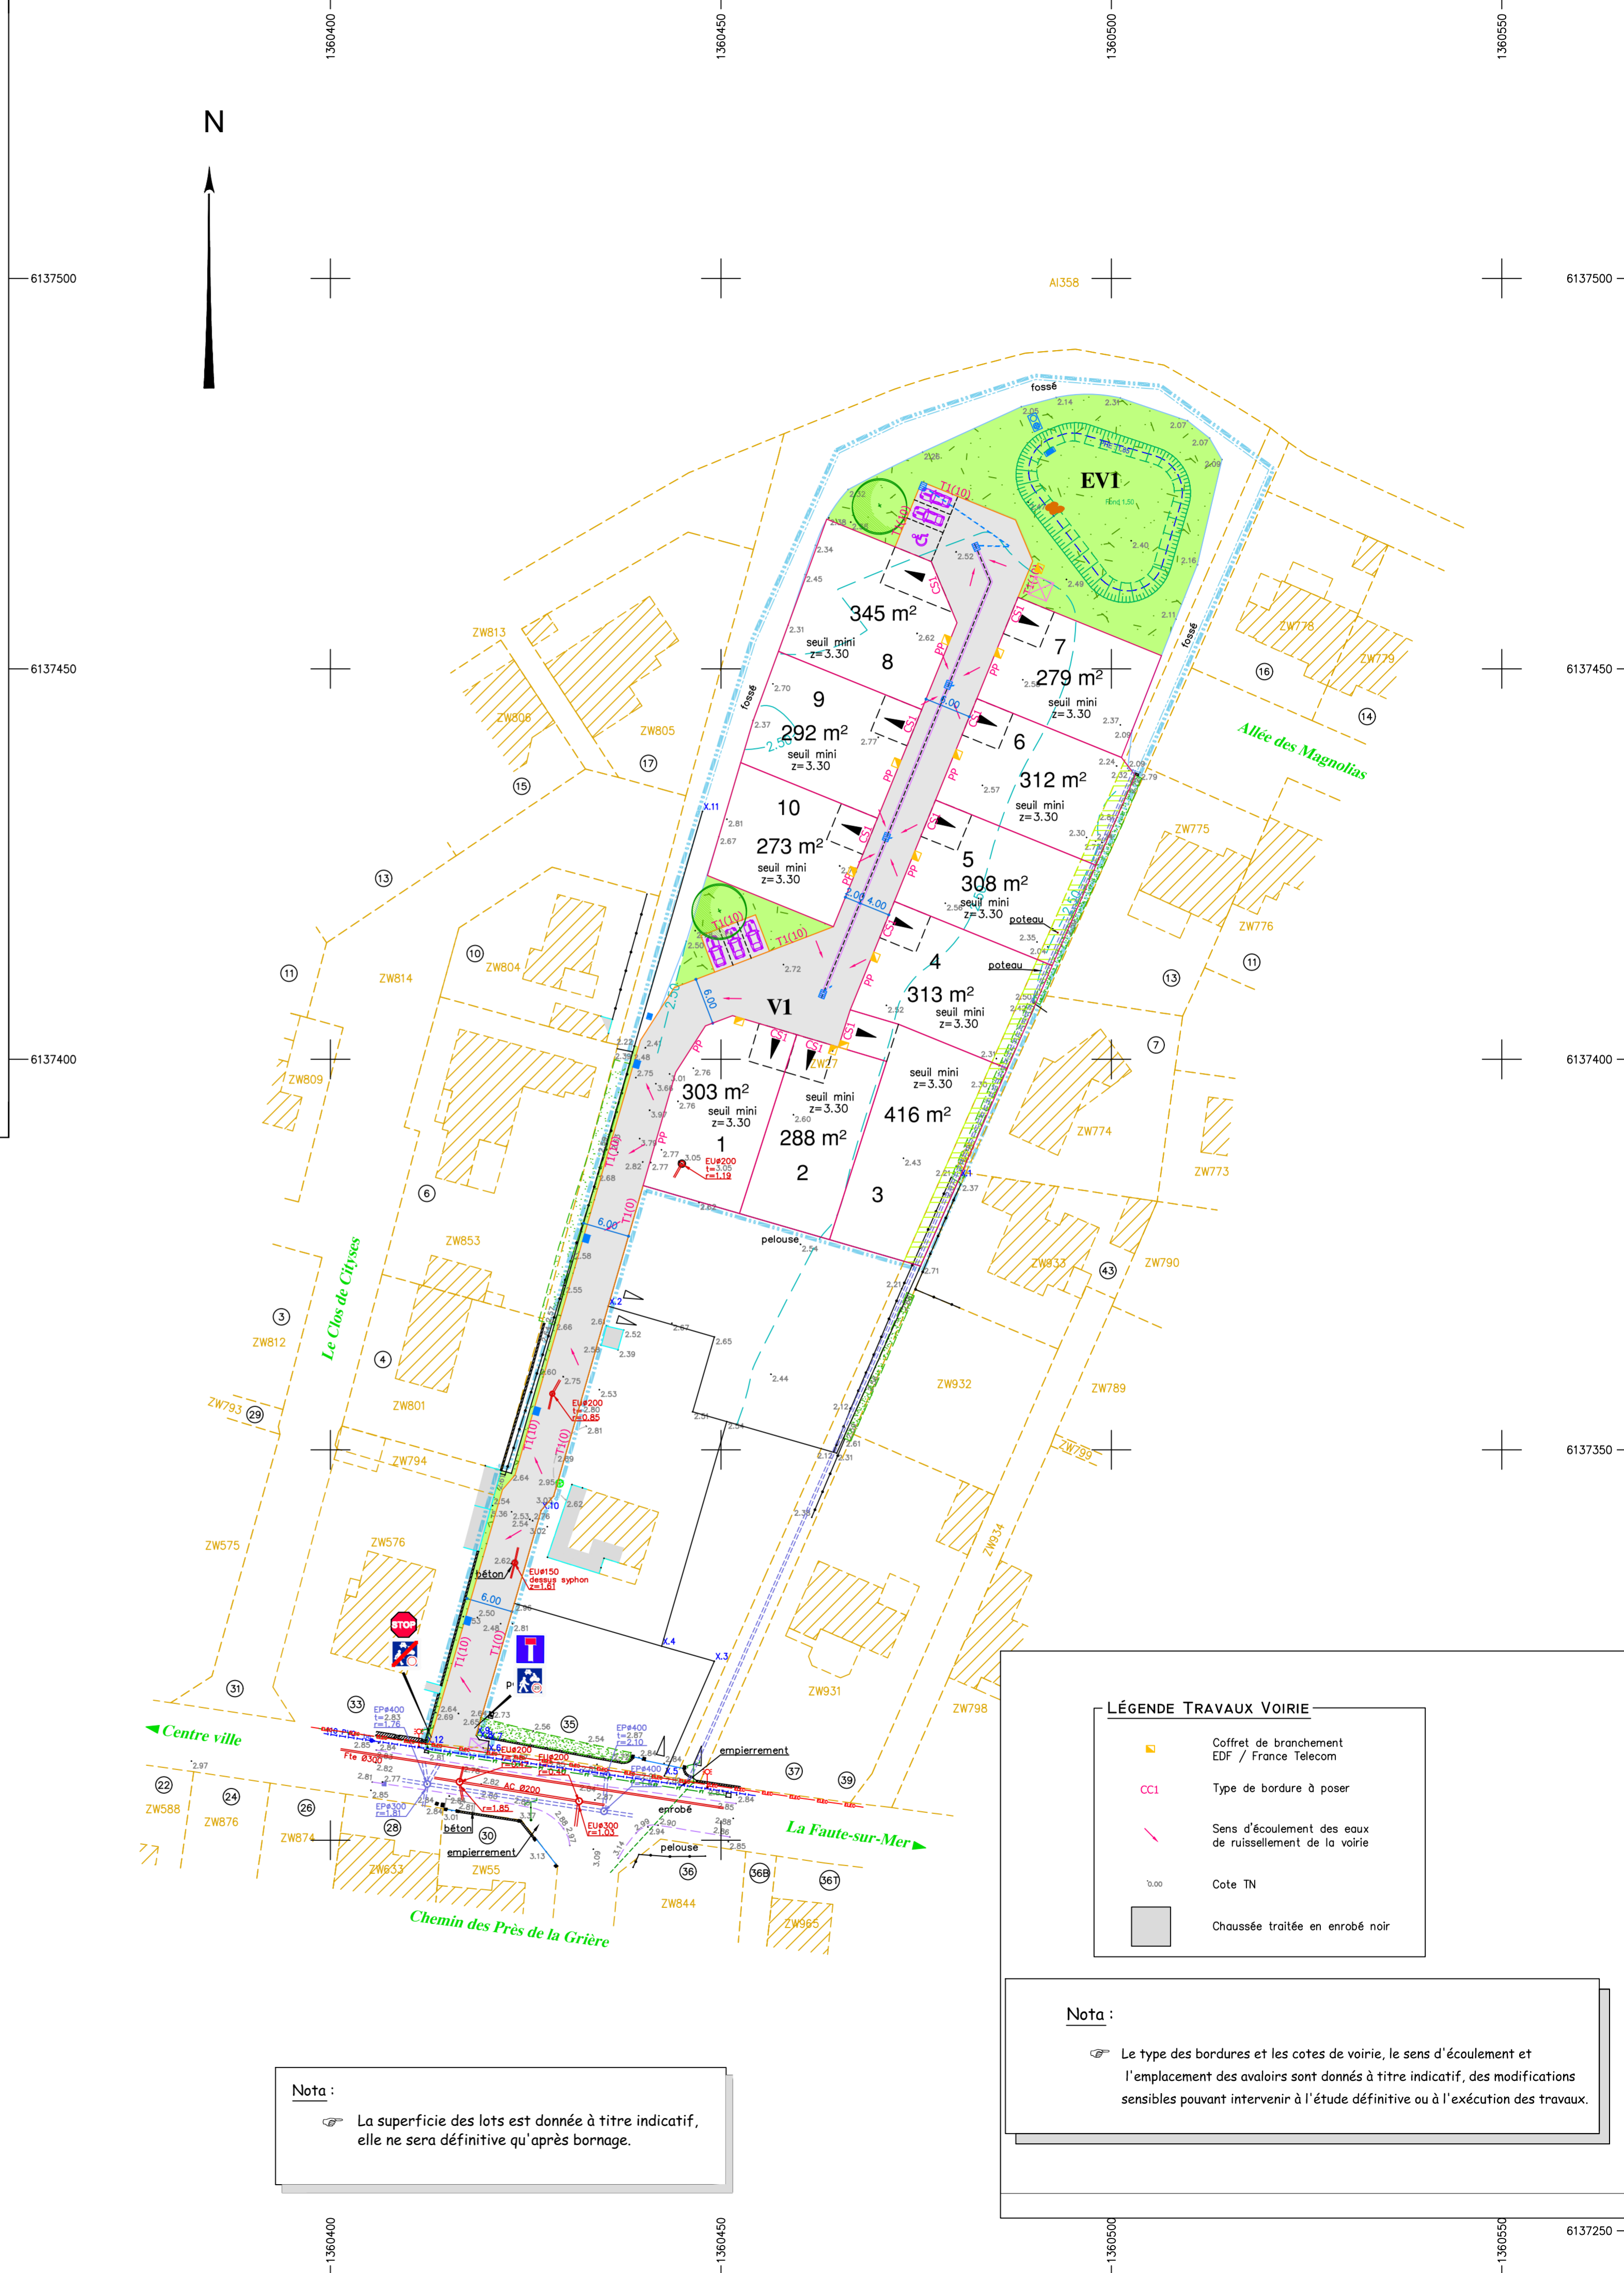

**LÉGENDE TRAVAUX VOIRIE**

	Coffret de branchement EDF / France Telecom
	Type de bordure à poser
	Sens d'écoulement des eaux de ruissellement de la voirie
	Cote TN
	Chaussée traitée en enrobé noir

Nota :  
Application cadastrale donnée à titre indicatif.

Nota :  
Les limites foncières ne sont pas juridiquement définies, elles pourront être définies ultérieurement par un bornage amiable.

Nota :  
La superficie des lots est donnée à titre indicatif, elle ne sera définitive qu'après bornage.

Nota :  
Le type des bordures et les cotes de voirie, le sens d'écoulement et l'emplacement des avaloirs sont donnés à titre indicatif, des modifications sensibles pouvant intervenir à l'étude définitive ou à l'exécution des travaux.